


LEGENDA

- 1 MONTANTE T1
- 2 STAFFA L (con molla)
- 3 TASSELLO CHIMICO
- 4 RIVETTO TL
- 5 GRAFFA DI REGOLAZIONE CON SISTEMA DI BLOCCO
- 6 CORRENTE ORAS
- 7 VITE DI REGOLAZIONE
- 8 GRAFFA DI TENUTA
- 9 PANNELLO ARIACOVERING
- 10 THERMOSTOP
- 11 LASTRA DI FINITURA
- 12 LAMIERA
- 13 LANA MINERALE CLASSE A1* CON VELO VETRO ALL'ESTERNO

LEGEND

- 1 T1 MULLION
- 2 L BRACKET (with spring)
- 3 CHEMICAL ANCHOR
- 4 TL RIVET
- 5 ADJUSTABLE FASTENER WITH LOCKING SYSTEM
- 6 ORAS PROFILE
- 7 REGULATION SCREW
- 8 FIXING FASTENER
- 9 ARIACOVERING PANEL
- 10 THERMOSTOP
- 11 FINISHING TILE
- 12 FLASHING
- 13 MINERAL WOOL A1*CLASS WITH A FIBERGLASS EXTERNAL LAYER

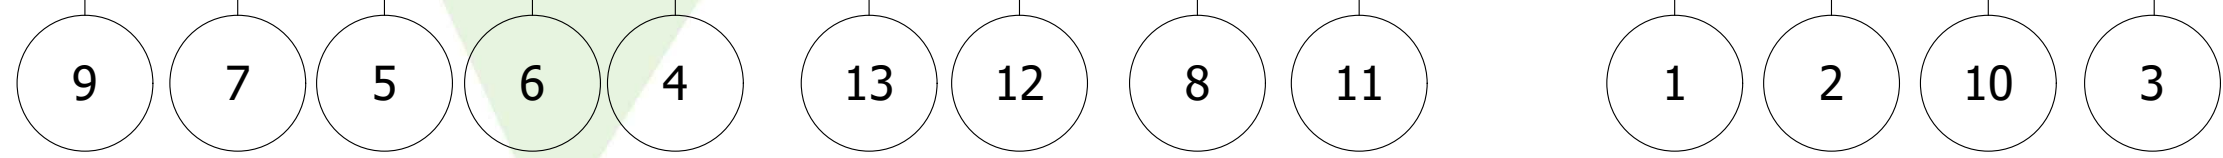

(*) *Raccomandato dai Vigili del Fuoco*
 (*) *Recommended by the Fire Authority (FRS)*

ALIVA® SISTEMI PER FACCIATE

ARIACOVERING

Horizontal section with flashing reveal