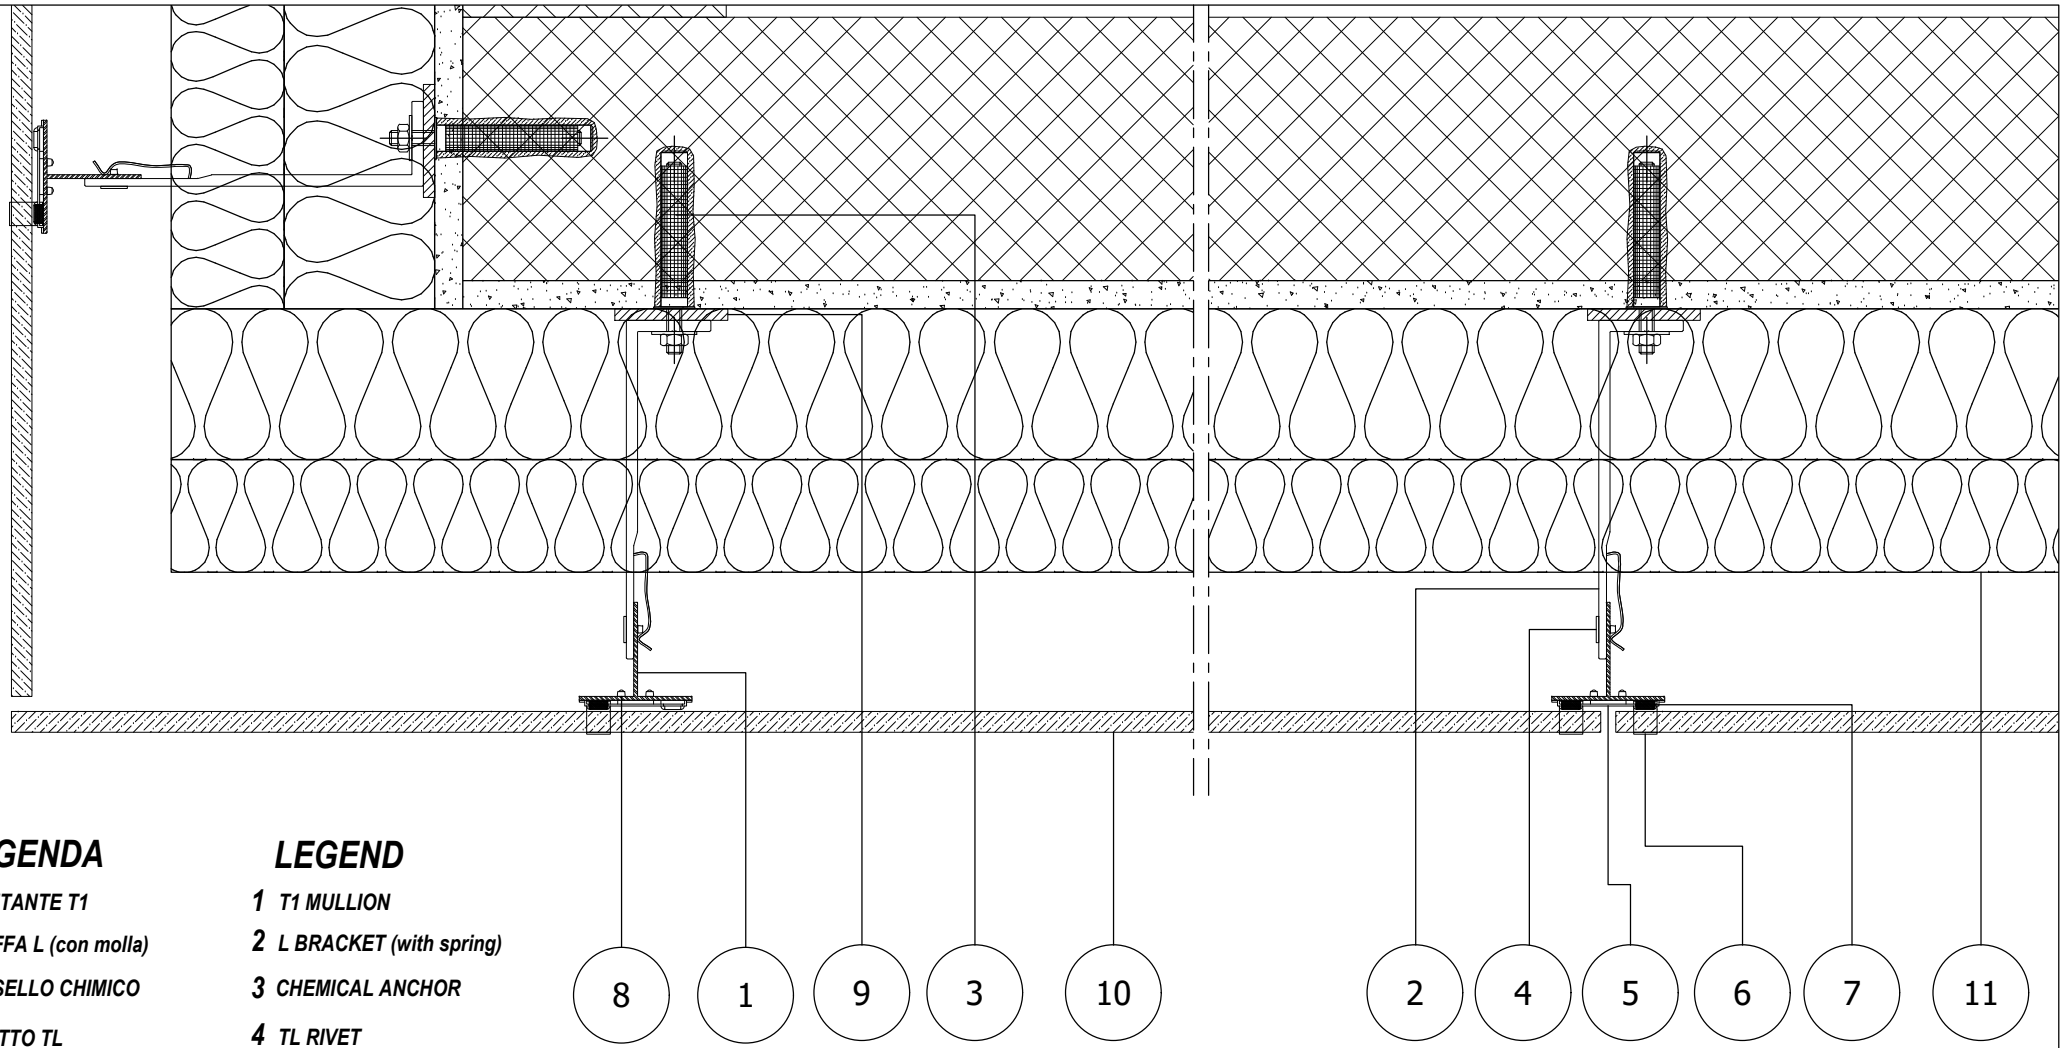

LEGENDA

1 MONTANTE T1
2 STAFFA L (con molla)
3 TASSELLO CHIMICO
4 RIVETTO TL
5 PLACCA KL FUGA
6 GANCIO KL FUGA
7 GUARNIZIONE KL
8 RIVETTO KL
9 THERMOSTOP
10 LASTRA IN GRES
11 LANA MINERALE CLASSE A1* CON VELO VETRO ALL'ESTERNO

LEGEND

1 T1 MULLION
2 L BRACKET (with spring)
3 CHEMICAL ANCHOR
4 TL RIVET
5 KL BASE PLATE
6 KL BASE CLIP
7 KL GASKET
8 KL RIVET
9 THERMOSTOP
10 STONEWARE TILE
11 A1* CLASS MINERAL WOOL WITH FIBERGLASS EXTERNAL LAYER

(*) Raccomandato dai Vigili del Fuoco
(*) Recommended by the Fire Authority (FRS)

ALIVA® SISTEMI PER FACCIATE

Struttura ALI KL

Sezione orizzontale