


LEGENDA

- 1 MONTANTE T1
- 2 STAFFA L
- 3 TASSELLO MECCANICO
- 4 TASSELLO CHIMICO
- 5 RIVETTO TL
- 6 CLIP DI FISSAGGIO
- 7 RIVETTO
- 8 THERMOSTOP
- 9 LASTRA IN GRES PORCELLANATO
- 10 LAMIERA
- 11 LANA MINERALE CLASSE A1* CON VELO VETRO ALL'ESTERNO

LEGEND

- 1 T1 MULLION
- 2 L BRACKET
- 3 MECHANICAL ANCHOR
- 4 CHEMICAL ANCHOR
- 5 TL RIVET
- 6 RETAINING CLIP
- 7 RIVET
- 8 THERMOSTOP
- 9 PORCELAIN STONEWARE TILE
- 10 WINDOW REVEAL
- 11 A1* CLASS MINERAL WOOL WITH FIBERGLASS EXTERNAL LAYER

(*) Raccomandato dai Vigili del Fuoco
 (*) Recommended by the Fire Authority (FRS)

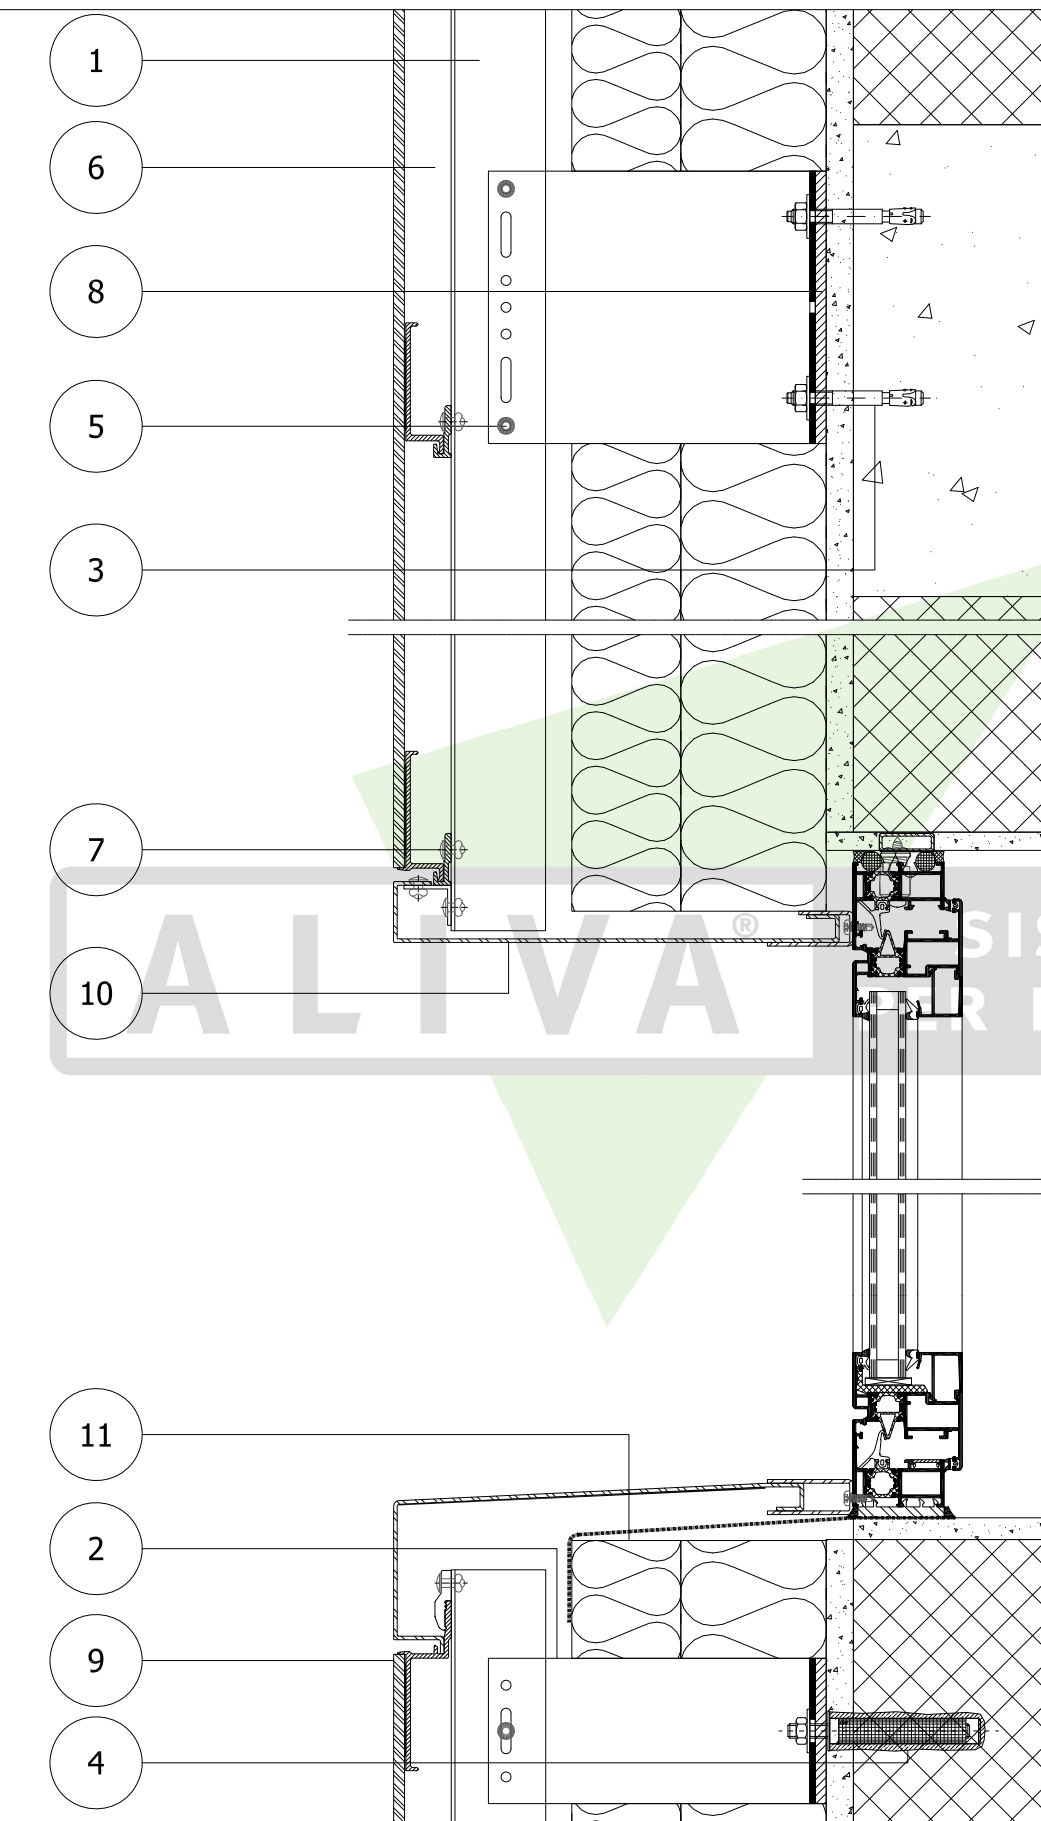

NEXOCOVERING

Sezione Verticale con Imbotti - Vertical Section with Window Reveals