


ALIVA® SISTEMI PER FACCIATE

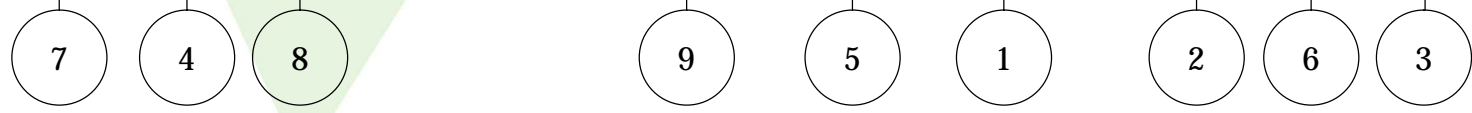

LEGENDA

- 1 MONTANTE T1
- 2 STAFFA L (con molla)
- 3 TASSELLO CHIMICO
- 4 RIVETTO TL
- 5 RIVETTO COLORATO
- 6 THERMOSTOP
- 7 LASTRA IN HPL-FIBRO
- 8 LAMIERA
- 9 LANA MINERALE CLASSE A1* CON VELO VETRO ALL'ESTERNO

LEGEND

- 1 T1 MULLION
- 2 L BRACKET (with spring)
- 3 CHEMICAL ANCHOR
- 4 TL RIVET
- 5 PAINTED RIVET
- 6 THERMOSTOP
- 7 HPL-FIBRO TILE
- 8 METAL FLASHING
- 9 A1* CLASS MINERAL WOOL WITH FIBERGLASS EXTERNAL LAYER

(*) Raccomandato dai Vigili del Fuoco

(*) Recommended by the Fire Authority (FRS)



Struttura ALI FIBRO-ALI HPL

Sezione orizzontale con imbotte in lamiera