


LEGENDA

- 1 MONTANTE T1
- 2 STAFFA L (con molla)
- 3 TASSELLO
- 4 RIVETTO TL
- 5 GRAFFIA DI REGOLAZIONE CON SISTEMA DI BLOCCO
- 6 CORRENTE ORAS
- 7 VITE DI REGOLAZIONE
- 8 GRAFFIA DI TENUTA
- 9 GUARNIZIONE EPDM
- 10 THERMOSTOP
- 11 LASTRA DI FINITURA
- 12 LANA MINERALE CLASSE A1* CON VELO VETRO ALL'ESTERNO
- 13 PANNELLO COMPOSITO CON CORE ALVEOLARE

LEGEND

- 1 T1 MULLION
- 2 L BRACKET (with spring)
- 3 ANCHOR
- 4 TL RIVET
- 5 ADJUSTABLE FASTENER WITH LOCKING SYSTEM
- 6 ORAS PROFILE
- 7 REGULATION SCREW
- 8 FIXING FASTENER
- 9 EPDM GASKET
- 10 THERMOSTOP
- 11 FINISHING TILE
- 12 MINERAL WOOL A1* CLASS WITH A FIBERGLASS EXTERNAL LAYER
- 13 HONEYCOMB-BASED COMPOSITE PANEL

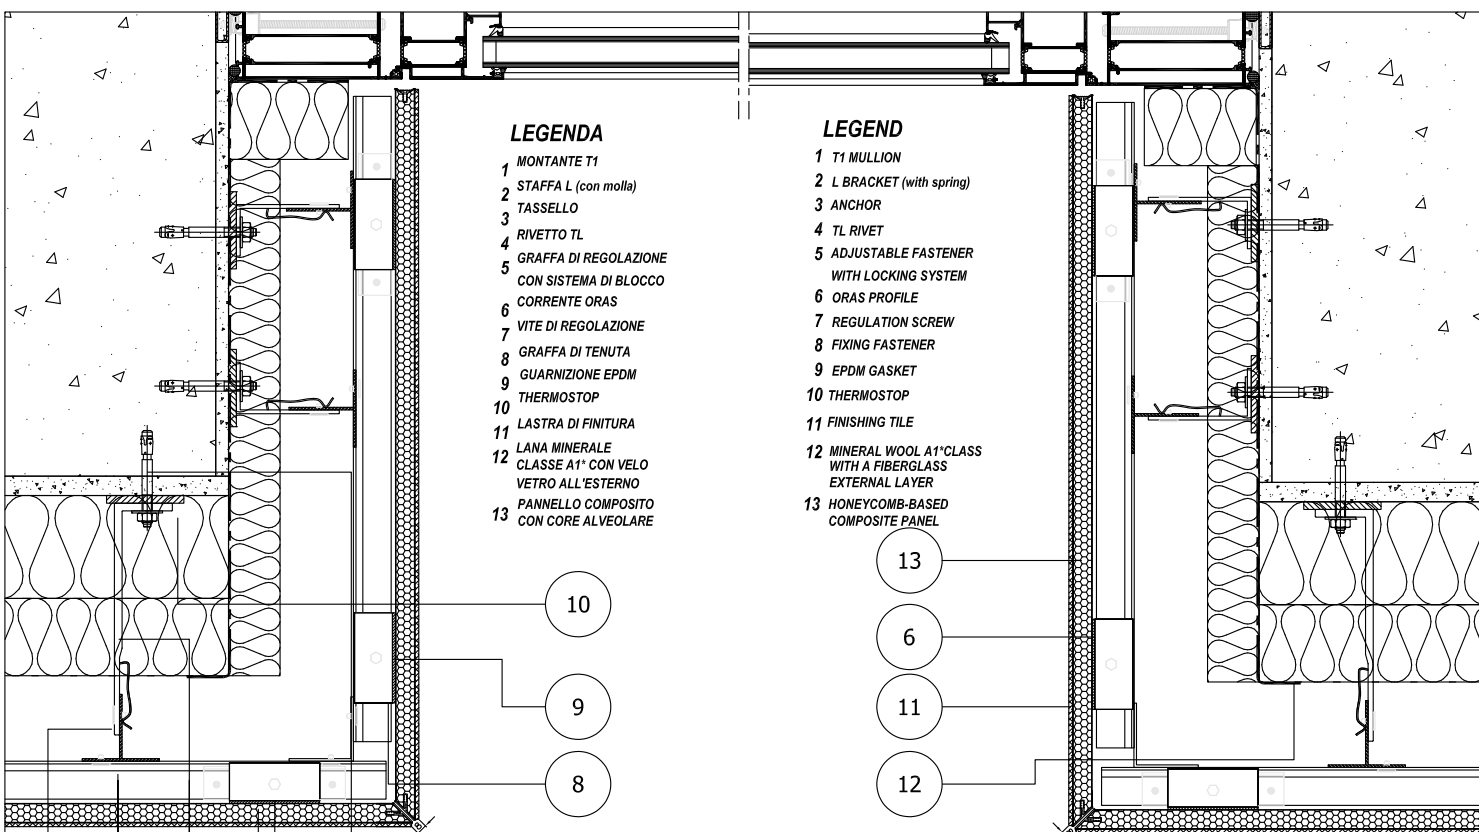

ARIACovering_based System

Horizontal section of ceramic reveal

(*) Raccomandato dai Vigili del Fuoco

(*) Recommended by the Fire Authority (FRS)