


LEGENDA

- 1 MONTANTE T1
- 2 STAFFA L (con molla)
- 3 TASSELLO
- 4 RIVETTO TL
- 5 GRAFFA DI REGOLAZIONE CON SISTEMA DI BLOCCO
- 6 CORRENTE ORAS
- 7 VITE DI REGOLAZIONE
- 8 GRAFFA DI TENUTA
- 9 THERMOSTOP
- 10 LASTRA DI FINITURA
- 11 LANA MINERALE CLASSE A1* CON VELO VETRO ALL'ESTERNO
- 12 PANNELLO ARIACOVERING

LEGEND

- 1 T1 MULLION
- 2 L BRACKET (with spring)
- 3 ANCHOR
- 4 TL RIVET
- 5 ADJUSTABLE FASTENER WITH LOCKING SYSTEM
- 6 ORAS PROFILE
- 7 REGULATION SCREW
- 8 FIXING FASTENER
- 9 THERMOSTOP
- 10 FINISHING TILE
- 11 MINERAL WOOL A1*CLASS WITH A FIBERGLASS EXTERNAL LAYER
- 12 ARIACOVERING PANEL

(*) Raccomandato dai Vigili del Fuoco
 (*) Recommended by the Fire Authority (FRS)

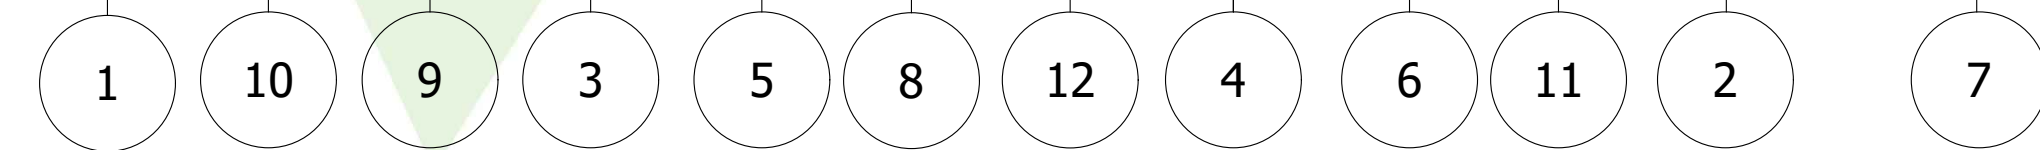

ARIACOVERING

Horizontal Section